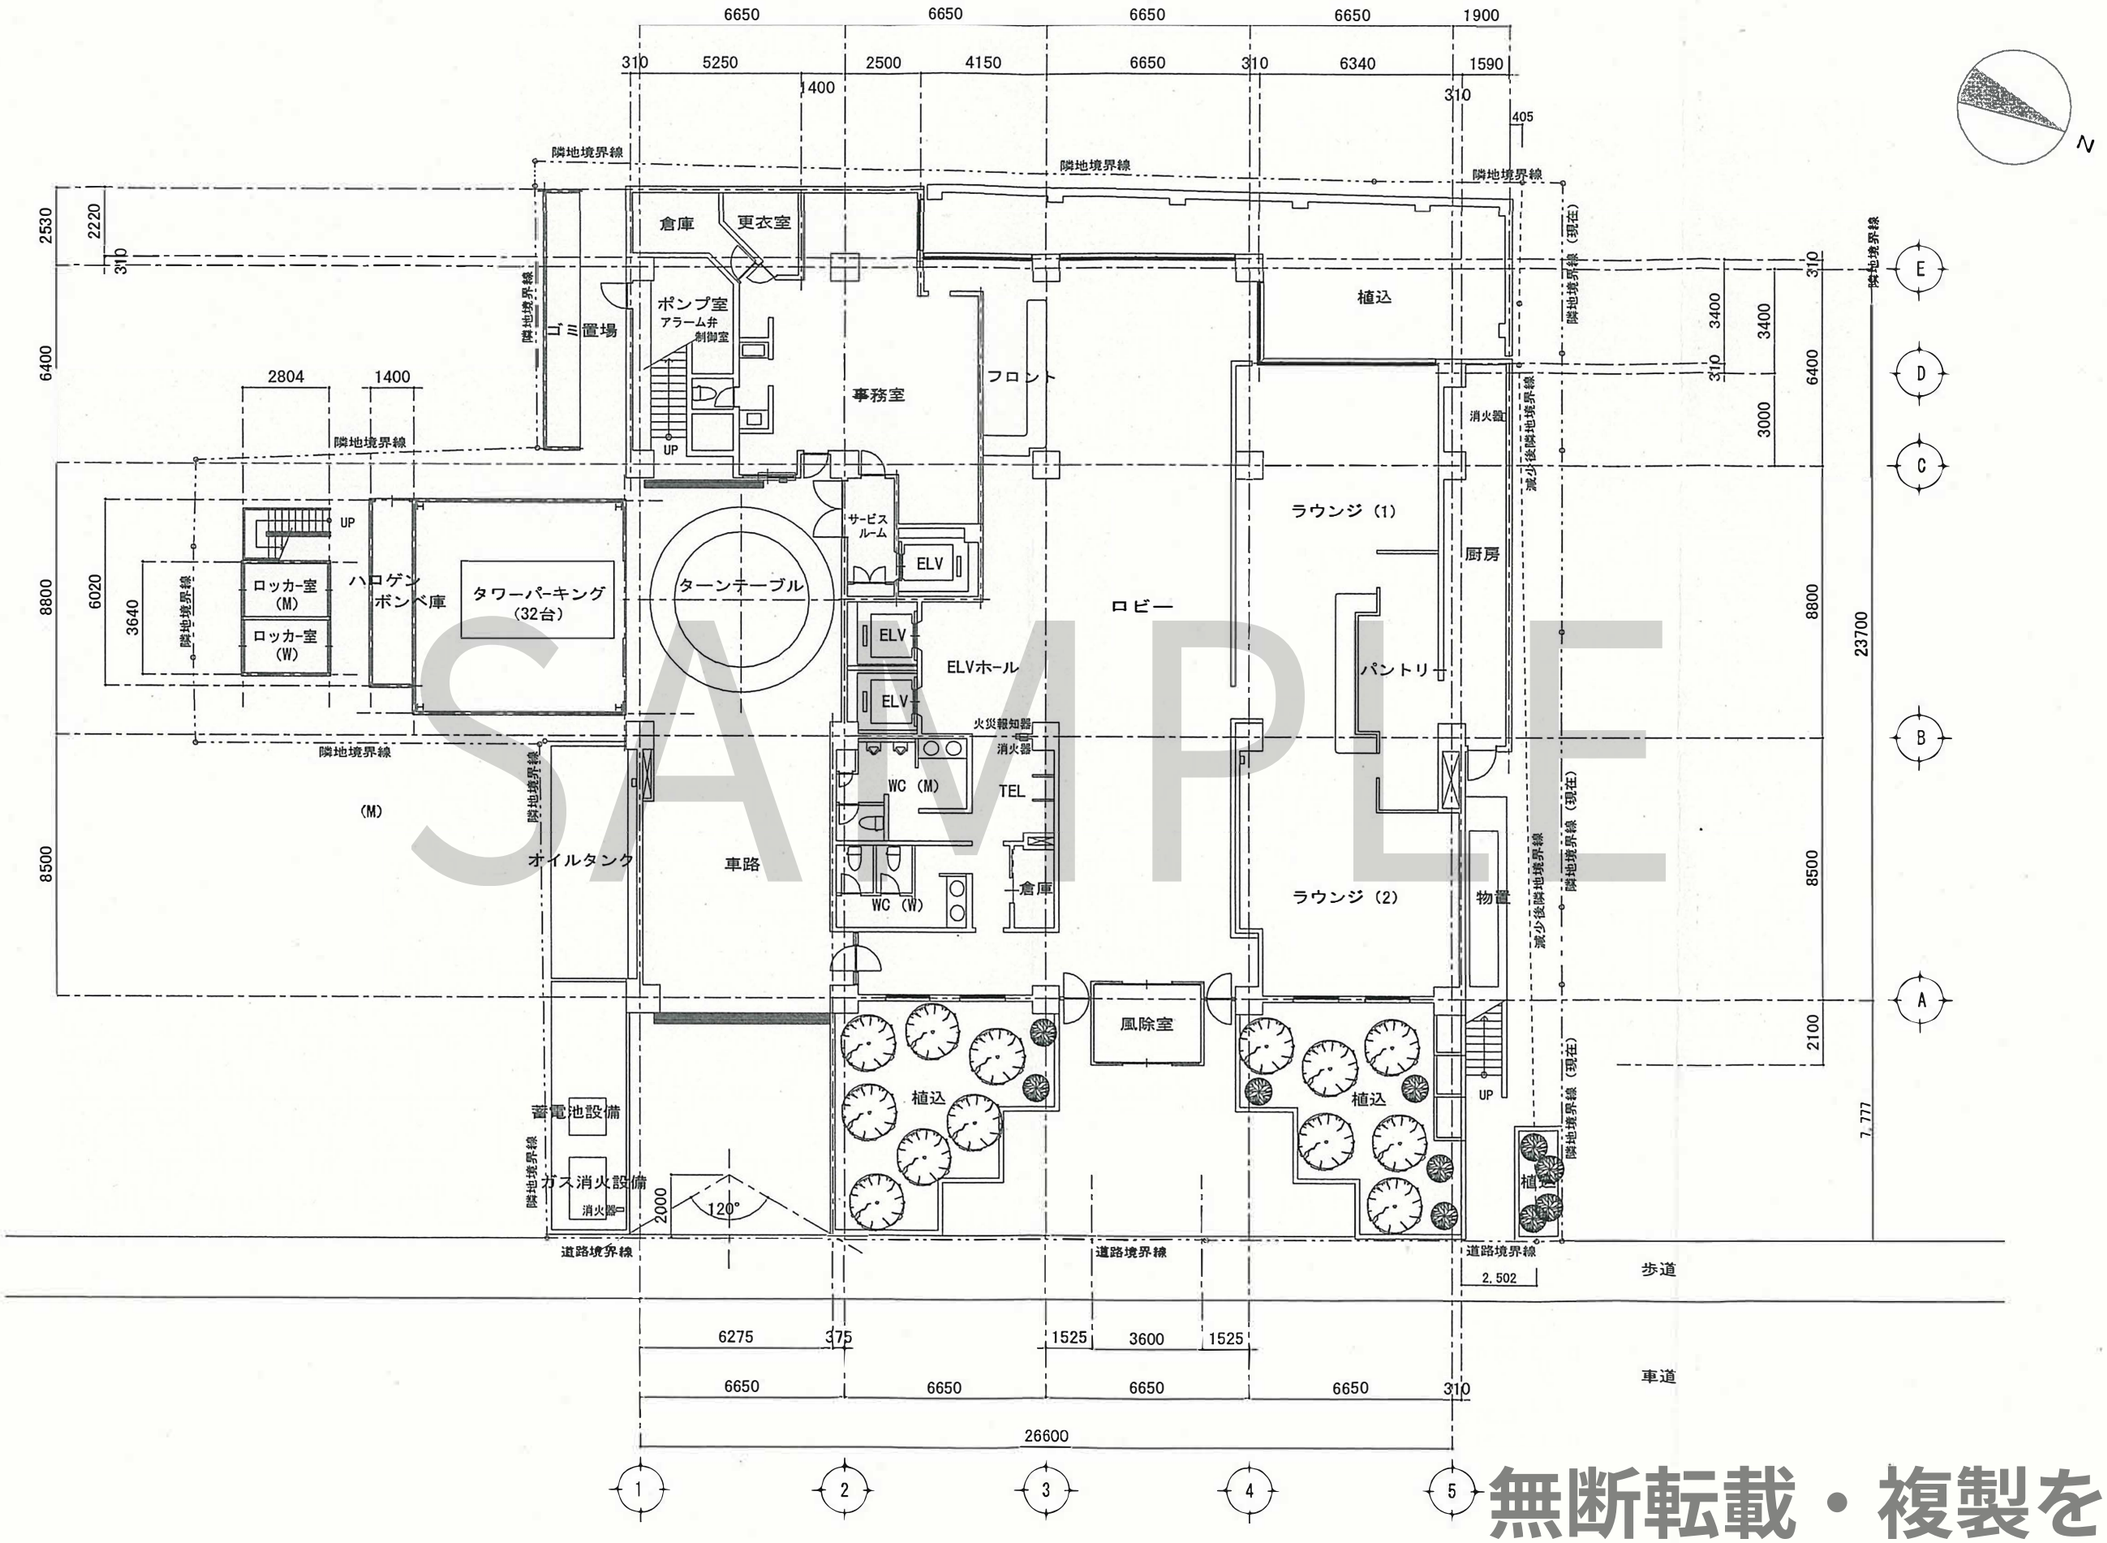

SAMPLE

無断転載・複製を禁ず

株式会社		07 12	1階平面図（現状図）　配置図	A — 2
		A1-1：100 A3-1：200		